
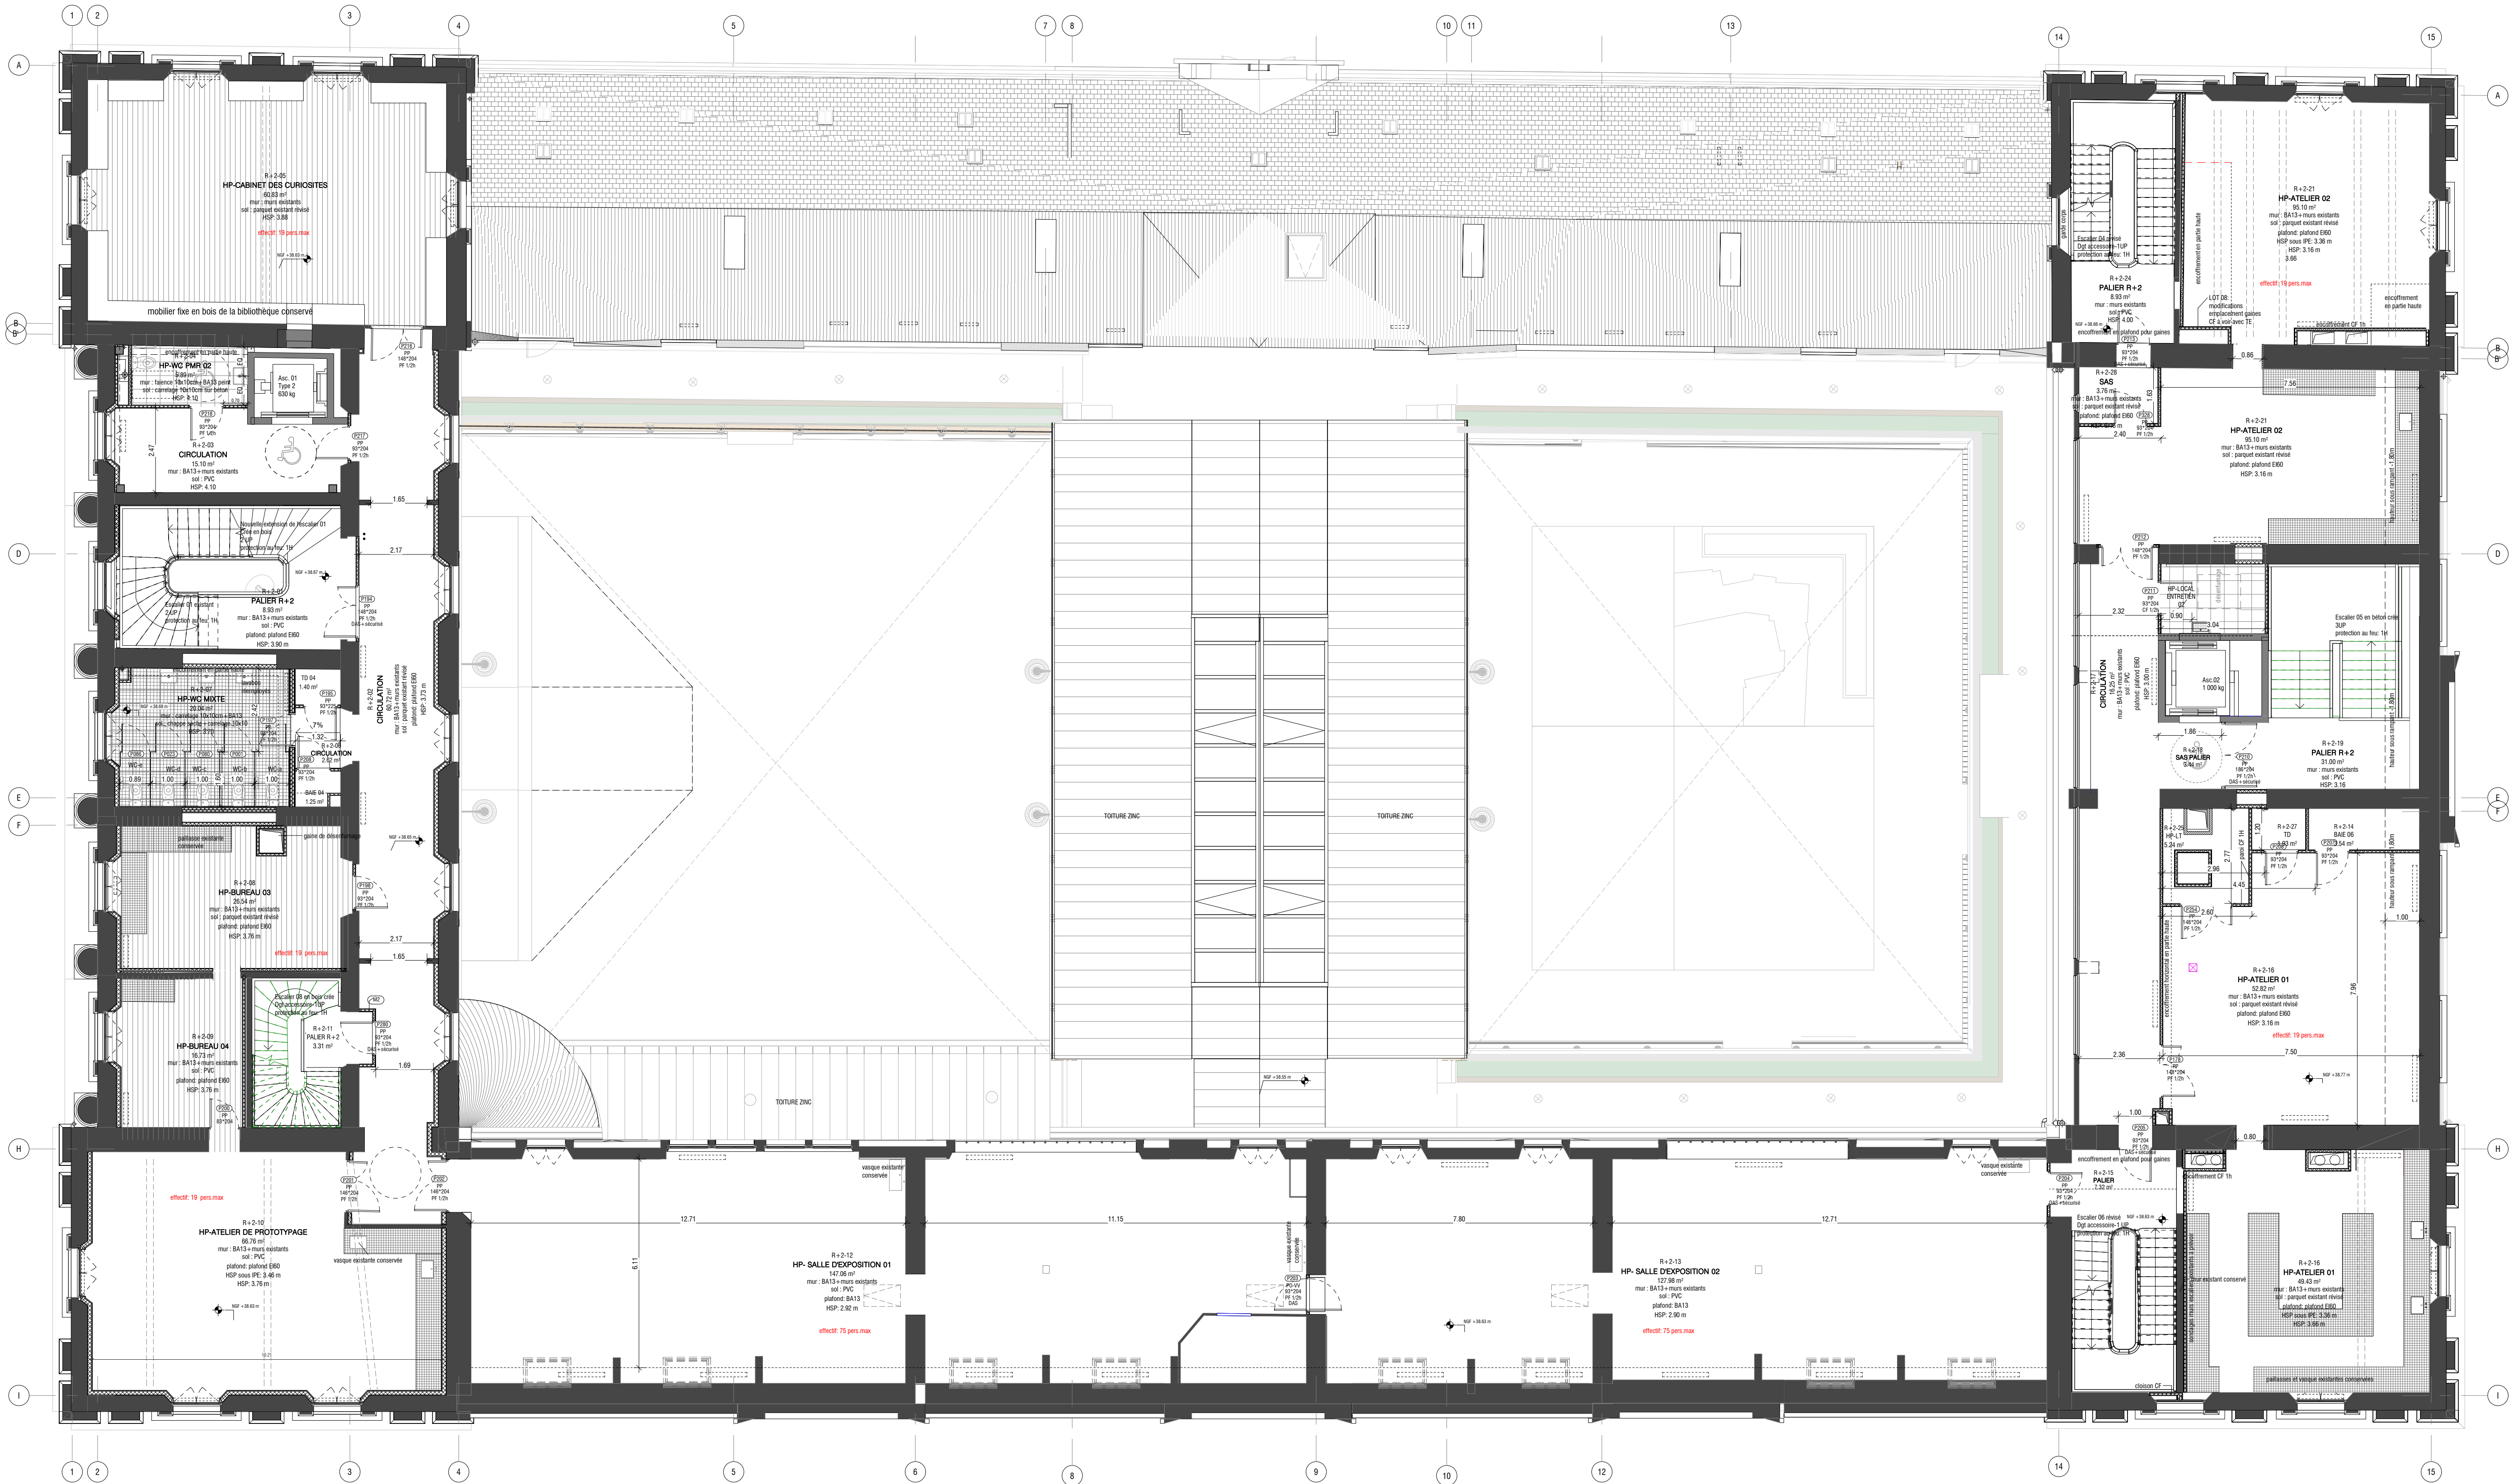


M1

- cloison de type 120/70 ossature métallique 50 mm
- laine minérale souple 40 mm
- 2 parquets 2x BA13

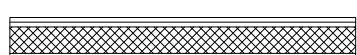

M2

- cloison de type 120/70 ossature métallique 70 mm
- laine minérale souple 60 mm
- 2 parquets 2x BA13



M3

- cloison de type 160/60 ossature métallique 90 mm
- laine minérale souple 80 mm
- 2 parquets 2x BA13




M4

- cloison de type 180/40 ossature métallique 50 mm
- laine minérale souple 2x50 mm
- 2 parquets 2x BA13




M5

- mur parking béton 200mm
- joint (craux HP) ou enduit (craux Ecole maternelle)

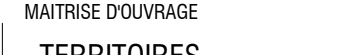

M6

- mur parking béton 150mm
- joint (craux HP) ou enduit (craux Ecole maternelle)

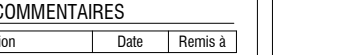

M7

- éléments existants remplacés

M8

- éléments démolis

M9

- murs existants démolis

RAPPEL DES PHASES

01. ESS-DAIS	08.03.2017
02. APS	02.05.2017
03. APD	13.07.2017
04. PC	21.11.2017
05. PRO	01.12.2017
06. DCE	31.01.2018
07. DCE-A	28.02.2018
08. DCE-B	07.03.2018

MAITRISE D'OUVRAGE

TERRITOIRES

17/19 rue Michel-le-Comte
75003 PARIS
01 47 03 48 63
www.emerige-corporate.com/tv/

MAITRISE D'OEUVRE

ENCORE HEUREUX

104 rue d'Aubervilliers
75019 PARIS
01 53 19 09 36
www.encoreheureux.org

BET HQE & COORDINATION

Albert & Co

21 rue des Hayeps
93100 MONTREUIL
06 88 96 15 35

BET STRUCTURE

LIGNE BE

203 boulevard Heurteloup -
37 000 Tours
T. 02.47.75.11.64

BET FLUIDES

TE Ingenierie

7 boulevard Ampère -
44 470 Carquefou
T. 02.40.29.67.48

ECONOMISTE

ECRH

155, rue de Rosny
93100 Montreuil
T. 01.42.87.10.44

BET ACOUSTIQUE

ORYTHIE

11 rue du Faubourg Saint Martin -
75 010 Paris
T. 01.42.01.65.94

BET CUISINISTE

BEGC

101 Bd Dohy -
44 000 Nantes
T. 02.40.29.22.53

ECLAIRAGISTE

PHA

6 cité de Paradis -
75 010 Paris
T. 01.53.20.07.73

BET VRD

ABEIL

41 rue Balhon Rault
35 700 Saint
Gregoire
T. 02.99.63.28.03

PAYSAGISTE

MADE Paysage

Les ateliers du vent, 59 rue
Alexandre Dumas
35000 Rennes

PROJET		MAITRISE D'OUVRAGE		MAITRISE D'OEUVRE		REVISIONS / COMMENTAIRES	
HOTEL PASTEUR		TERRITOIRES		Encore Heureux Architectes		Numéro Description Date Remis à	
Place Pasteur, Rennes		1 rue Geneviève de Gaulle-Anthonioz CS 50726- 35207 RENNES Cedex 2 02 99 36 21 13		104 rue d'Aubervilliers 75019 PARIS 01 53 19 09 36			
PHASE	NUMERO	TITRE		INDICE			
AOR	AA103	Plan R+2		0			
NOM FICHER	DATE	EMETTEUR		ECHELLE		FORMAT	
PST-EH-AOR_AA103-PLN-R+2	01/02/2021	Encore Heureux		1:100		A1	